



Apartmán 1

1NP

1.1.1	předsíň	10,29 m ²
1.1.2	ložnice	13,00 m ²
1.1.3	ložnice	16,08 m ²
1.1.4	komora	3,11 m ²
1.1.5	koupelna	6,12 m ²
1.1.6	wc	1,70 m ²
1.1.7	chodba	7,54 m ²
1.1.8	ob.pokoj + kk	24,83 m ²
1.1.9	terasa	16,83 m ²

Celková plocha apartmánu 99.50 m²


Ke každému apartmánu náleží:

- parkovací stání pro dvě auta
- kóje pro uložení sportovního vybavení
- venkovní plocha určená pro zábavu i odpočinek

APARTMÁNY
NELY

INFORMACE - Radek Farkaš
Tel.: +420 739 486 554, radek.farkas@re-max.cz

INVESTOR - A&M Future s.r.o.
Točická 1729/11, 140 00, Praha 4, IČ: 059 32 009
www.1nely.cz

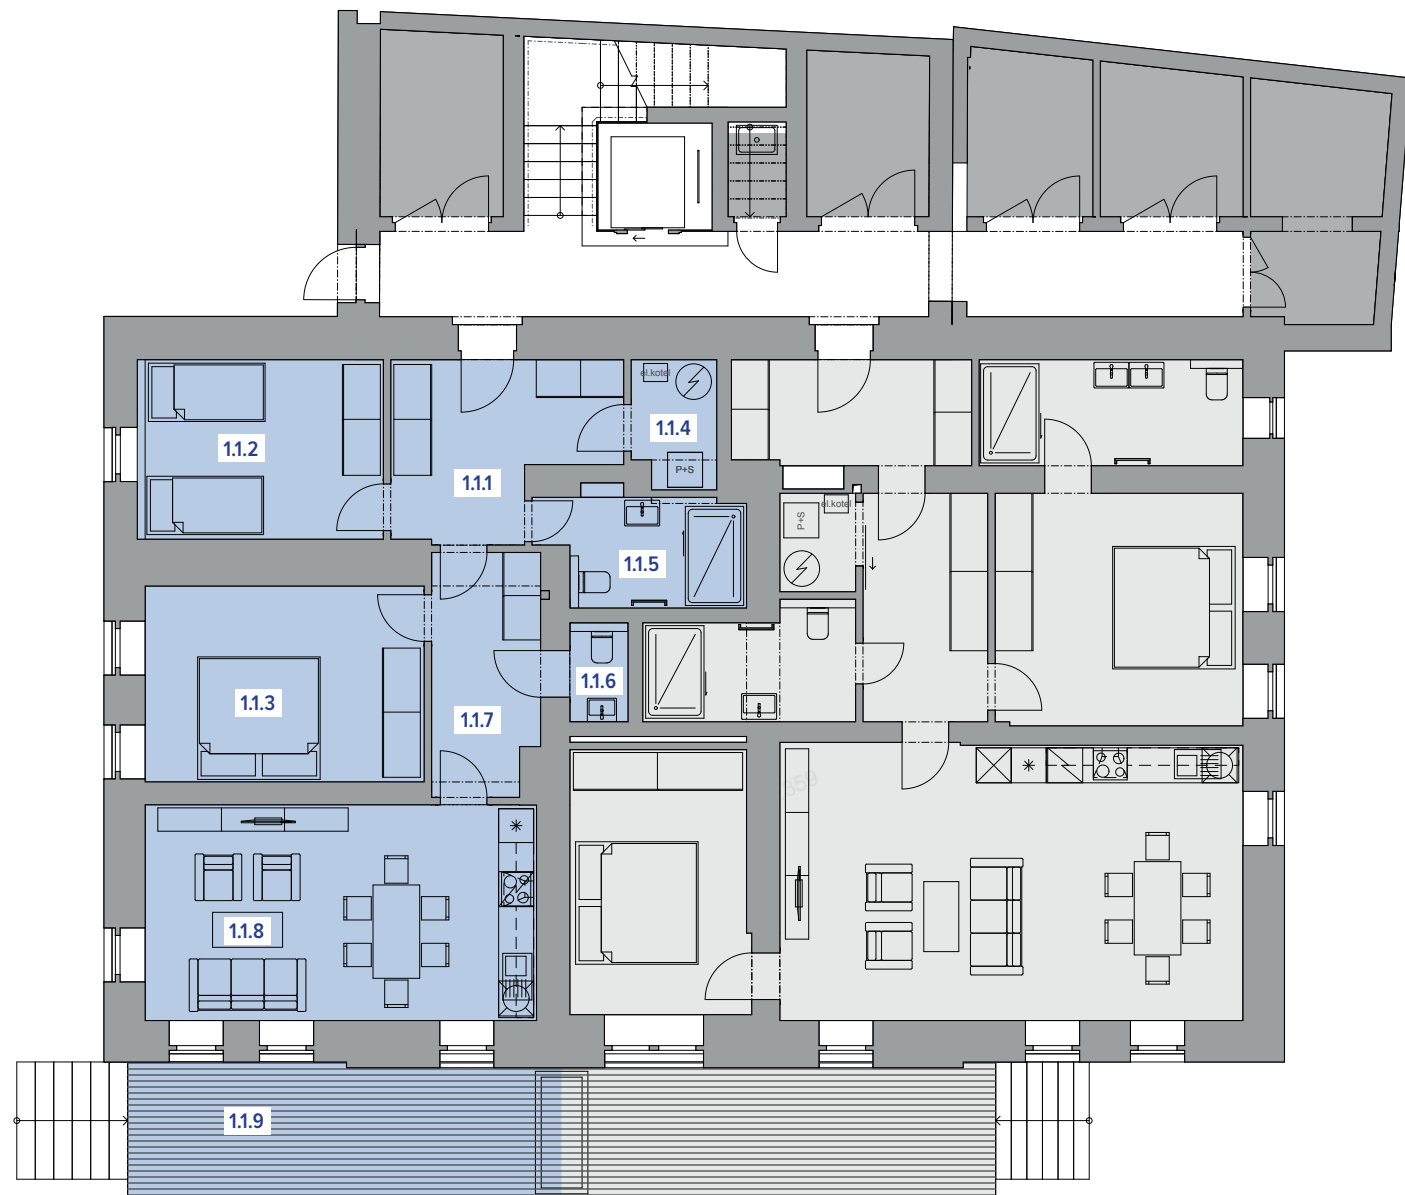

Zobrazení domu a jednotlivých místností je pouze orientační.
Vyobrazené zařízení bytů není součástí dodávky.