



Apartmán 2

1NP

1.2.1	předsíň	7,42 m ²
1.2.2	chodba	8,39 m ²
1.2.3	komora	2,20 m ²
1.2.4	koupelna	6,73 m ²
1.2.5	ložnice	16,94 m ²
1.2.6	koupelna	8,24 m ²
1.2.7	obýv.pokoj + kk	37,63 m ²
1.2.8	ložnice	13,90 m ²
1.2.9	terasa	16,51 m ²

Celková plocha apartmánu 117,96 m²


Ke každému apartmánu náleží:

- parkovací stání pro dvě auta
- kóje pro uložení sportovního vybavení
- venkovní plocha určená pro zábavu i odpočinek

APARTMÁNY
NELY

INFORMACE - Radek Farkaš
Tel.: +420 739 486 554, radek.farkas@re-max.cz

INVESTOR - A&M Future s.r.o.
Točtitá 1729/11, 140 00, Praha 4, IČ: 059 32 009
www.1nely.cz

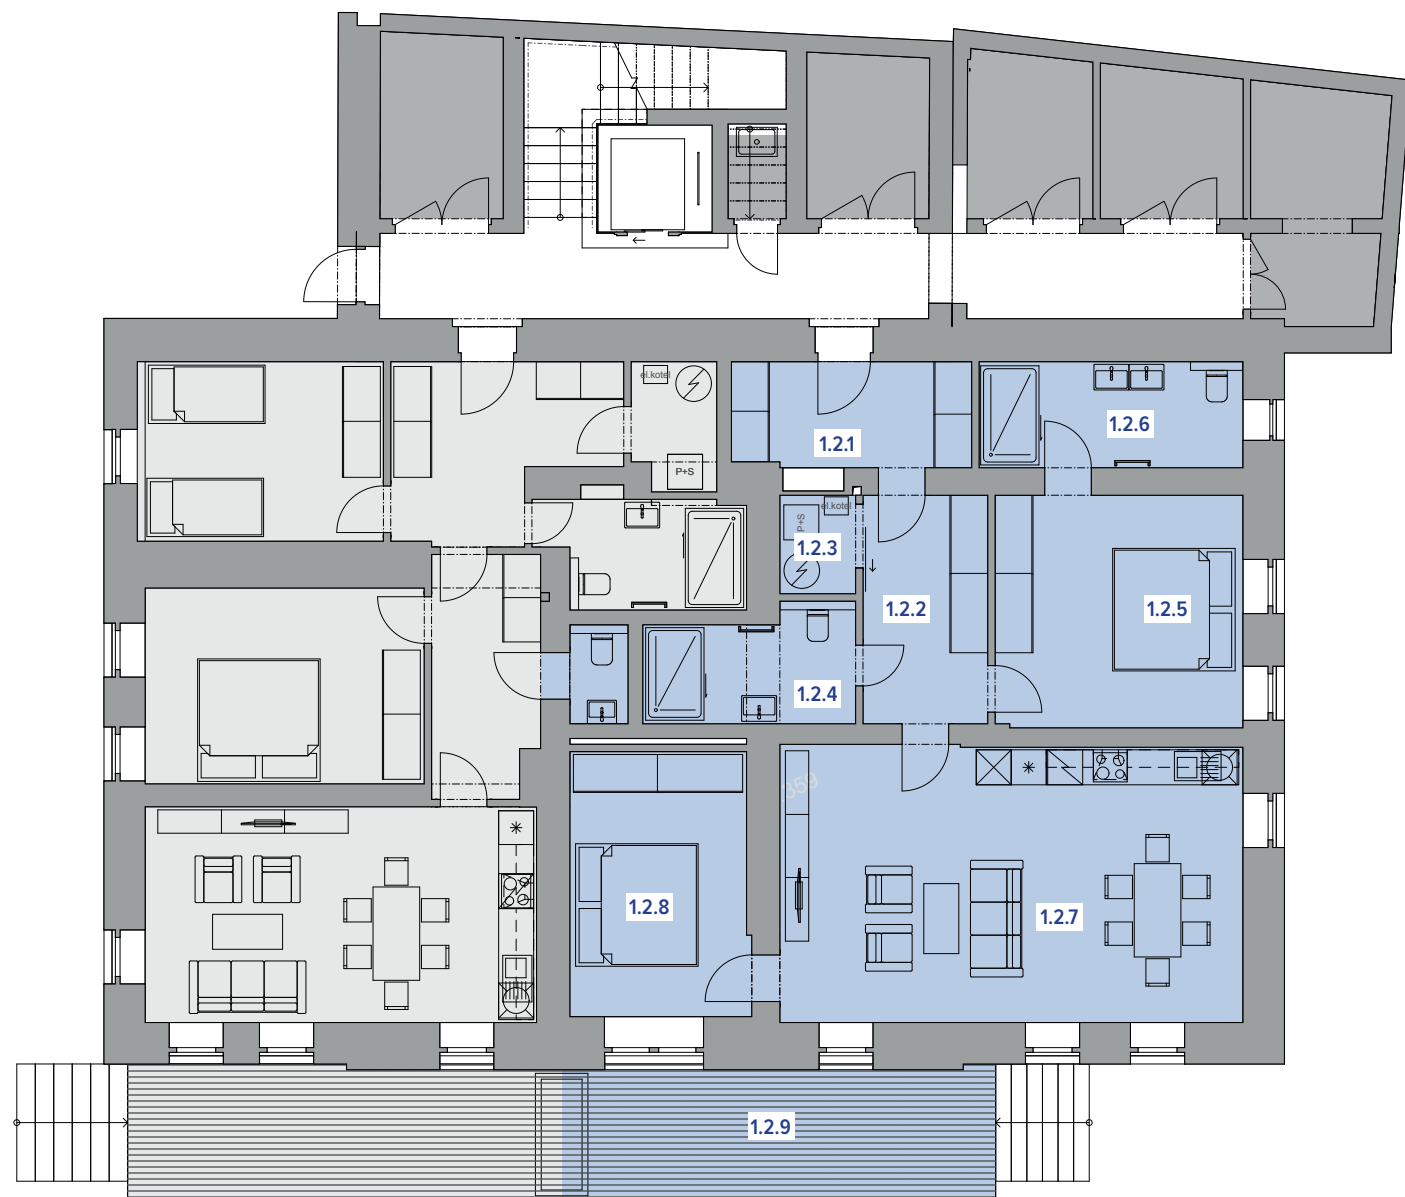

Zobrazení domu a jednotlivých místností je pouze orientační.
Vyobrazené zařízení bytů není součástí dodávky.